

Gemeinde Thürnen
Kanton Basel-Landschaft



Zonenplan Landschaft
Mutation "Anpassungen aufgrund Revision ZVS"

Situationsplan 1:2'000

Exemplar **Auflageverfahren** Inventar Nr.

Beschluss des Gemeinderates: 9. Mai 2017
 Beschluss der Gemeindeversammlung: 13. Juni 2017
 Referendumsfrist:
 Urnenabstimmung:
 Publikation der Auflage im Amtsblatt Nr.
 Auflagefrist: 2. Oktober 2017 - 1. November 2017

Namens des Gemeinderates
 Der Präsident: Der Gemeindeverwalter:


Vom Regierungsrat des Kantons Basel-Landschaft genehmigt
 mit Beschluss Nr. vom
 Publikation des Regierungsratsbeschlusses
 im Amtsblatt Nr. vom

Der Landschaftsplaner:

SR Stierli + Ruggli
 Ingenieure + Raumplaner AG
 Unterdorfstrasse 38, Postfach
 4415 Lausen 061 926 84 30

rev.	Datum	Projekt	Gez.	Geprüft	Freigabe
a	17.01.2017	EB	SK	EB	
b	13.06.2017	EB	SK	EB	
c	15.09.2017	EB	SK	EB	
d					


Situation

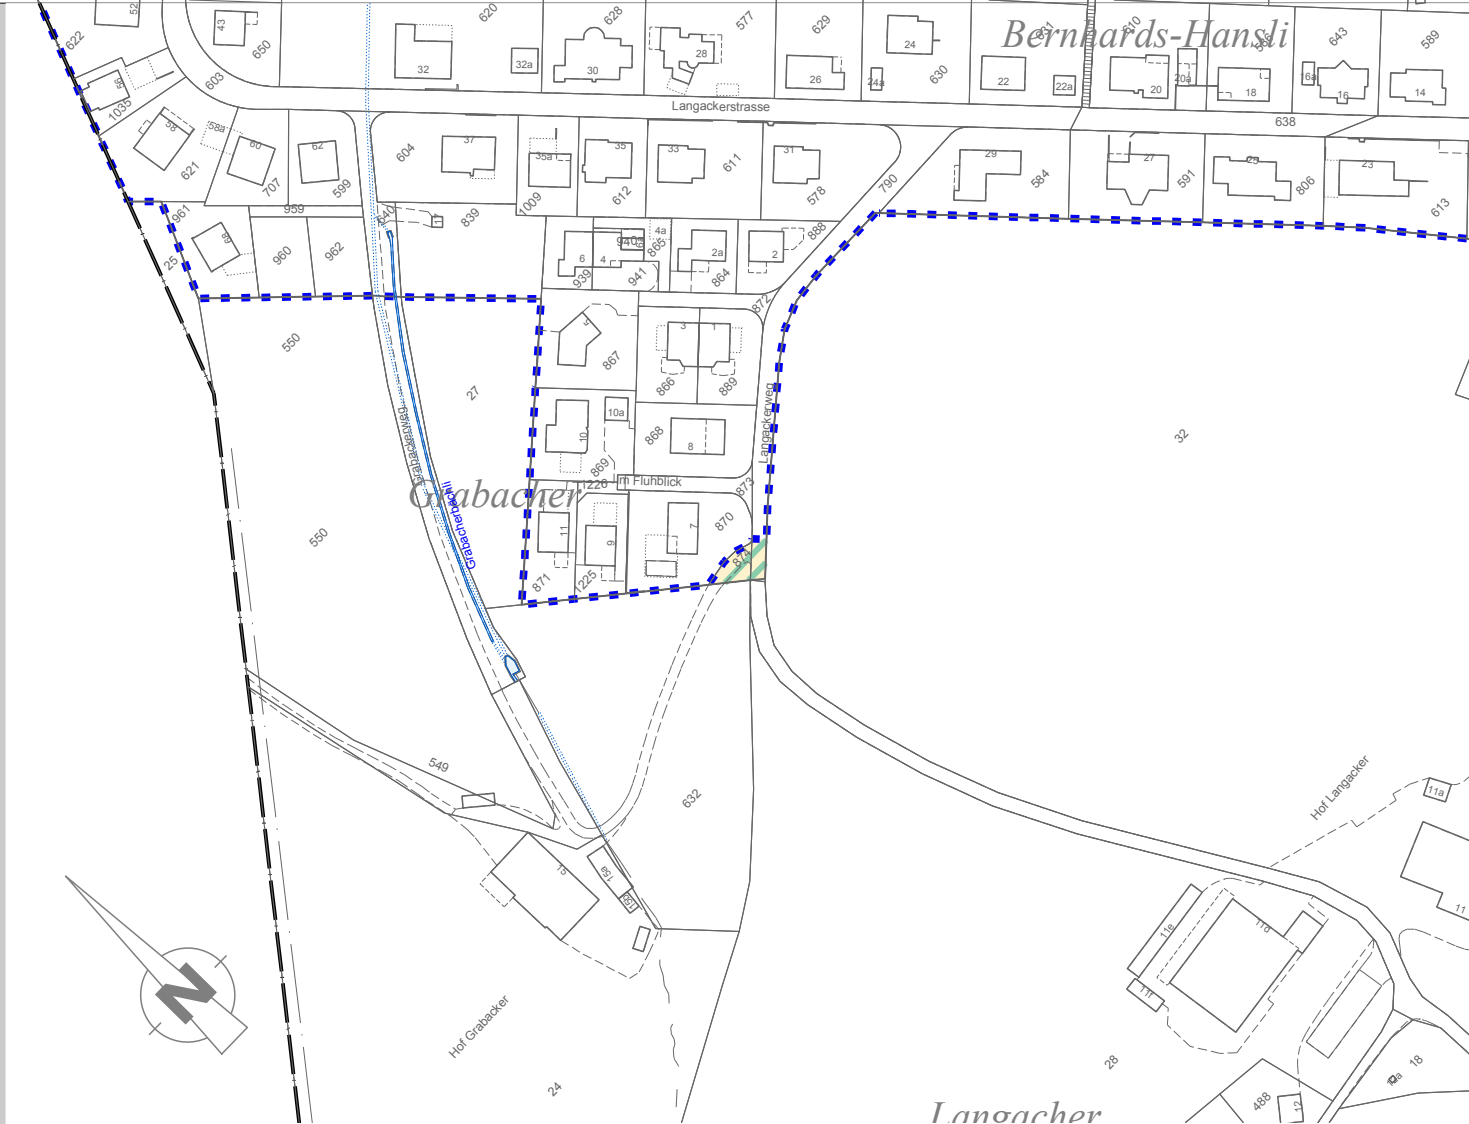

Legende

- Verbindlicher Planinhalt**
- neu: Landwirtschaftszone
 - bisher: Zone für öffentliche Werke und Anlagen
 - neu: Landschaftsschutzzone
- Orientierender Planinhalt**
- Perimeter Zonenplan Siedlung
 - Gewässer offen / eingedolt

Situation

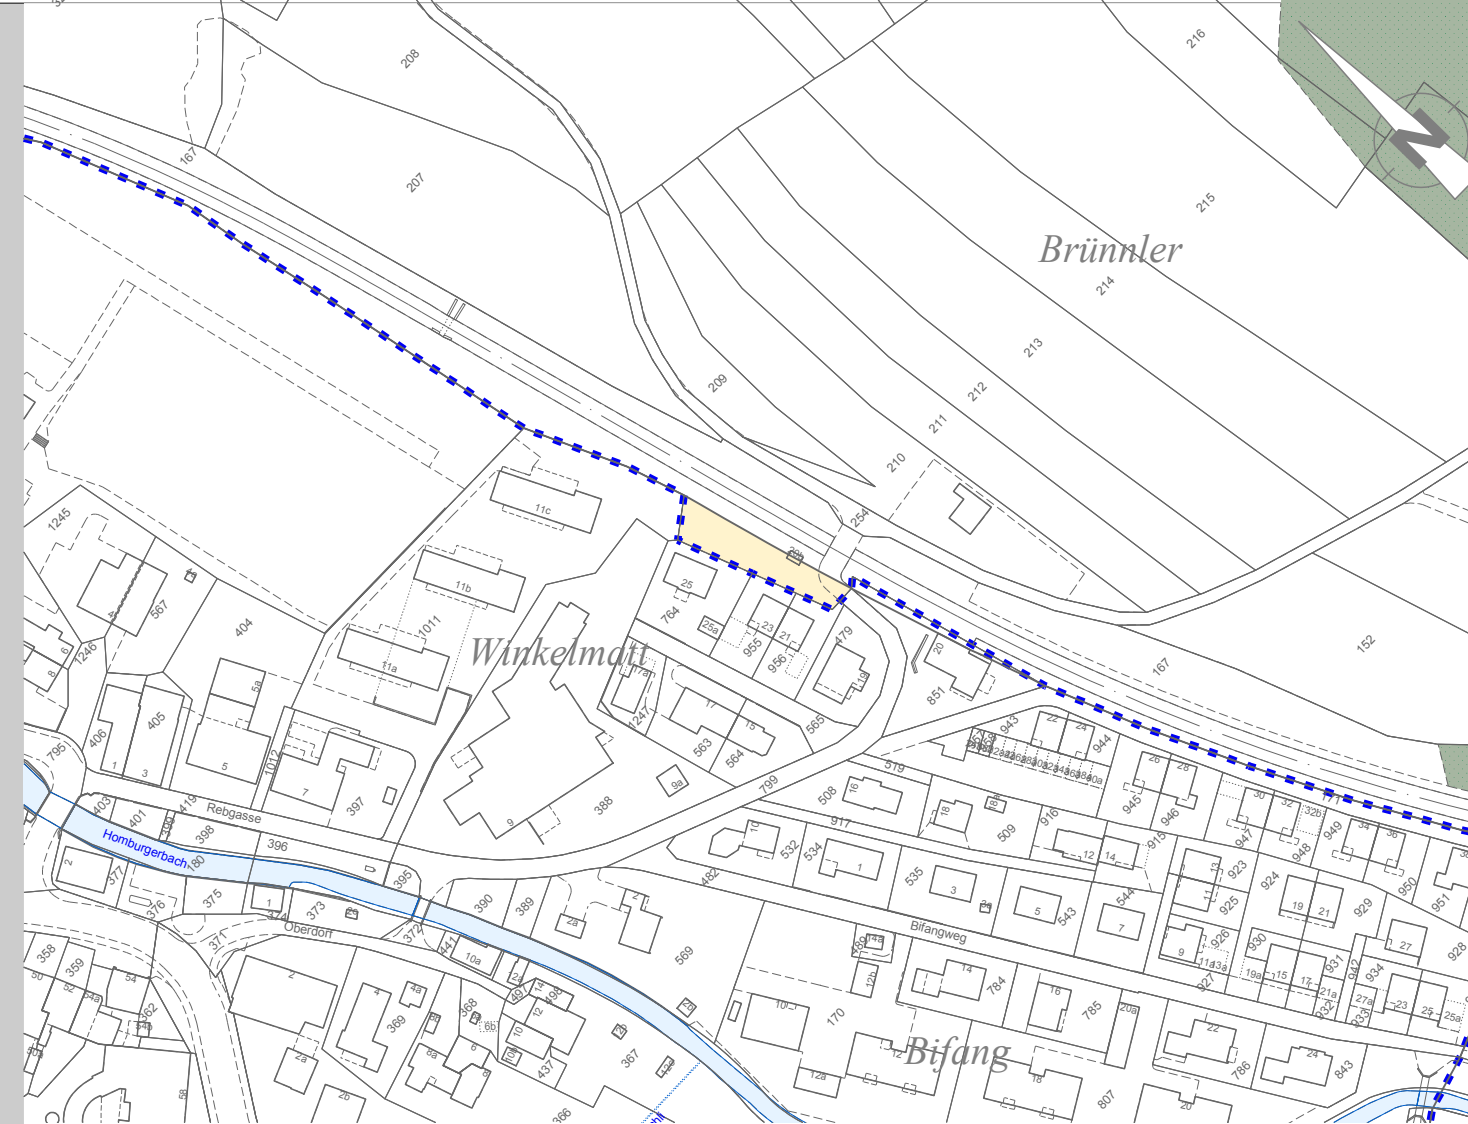

Legende

- Verbindlicher Planinhalt**
- neu: Landwirtschaftszone
 - bisher: Wohnzone W2
- Orientierender Planinhalt**
- Perimeter Zonenplan Siedlung
 - Waldareal
 - Gewässer offen / eingedolt

Situation



Legende

- Verbindlicher Planinhalt**
- neu: Uferschutzzone
 - bisher: Wohnzone W1
- Orientierender Planinhalt**
- Perimeter Zonenplan Siedlung
 - Waldareal
 - Gewässer offen / eingedolt