



Quartierplanung "Brückmatt"

Situation und Schnitte, 1:500

Exemplar **Öffentliche Mitwirkung / Kantonale Vorprüfung**
Stand: 4. Juni 2019

Inventar-Nr.

Beschluss des Gemeinderates:
Publikation der Planaufgabe im Amtsblatt Nr.
Planaufgabe:

Namens des Gemeinderates
Der Gemeindepräsident:

Der Gemeindeverwalter:

Alfred Hofer

Sandro Racchi

Vom Regierungsrat des Kantons Basel-Landschaft genehmigt
mit Beschluss Nr. vom
Publikation des Regierungsratsbeschlusses
im Amtsblatt Nr. vom

Die Landschaftsreberin:

rev.	Datum	Projekt	Gez.	Geprüft	Freigabe
a	22.05.2019	RC	NA	RC	RC
b					
c					

Legende


Verbindlicher Planinhalt

- Quartierplan-Perimeter
- Baubereich für Hauptbauten (VG = Vollgeschoss, AG = Attikageschoss)
- Baubereich für Nebenbaute (Velounterstand, Entsorgung etc.)
- Bereich mit Wohn- und Geschäftsnutzung
- Siedlungsorientierte Grün- und Freiflächen
- Strassenorientierte Grün- und Freiflächen
- Erschliessungsbereich ohne Fahrzeugverkehr
- Erschliessungsbereich mit Fahrzeugverkehr
- Lagebereich für Ein- und Ausfahrt unterirdische Einstellhalle
- Lagebereich für oberirdische Parkierung
- Neuer Terrainverlauf (Schnitte)


Orientierender Planinhalt

- Bauten gemäss Bebauungskonzept
- Bauten ausserhalb Quartierplan-Perimeter
- Lagebereich für unterirdische Bauten (Einstellhalle, Keller etc.)
- Wald
- Waldbaulinie
- Gewässer (offen fliessend)
- Provisorischer Gewässerraum gemäss Gewässerschutzverordnung (Bund)
- Zu- und Wegfahrt Fahrzeugverkehr
- Abtretungsfläche für Strassenverbreiterung
- Bestehender Terrainverlauf (Schnitte)
- Bezeichnung Schnittlage

Situation

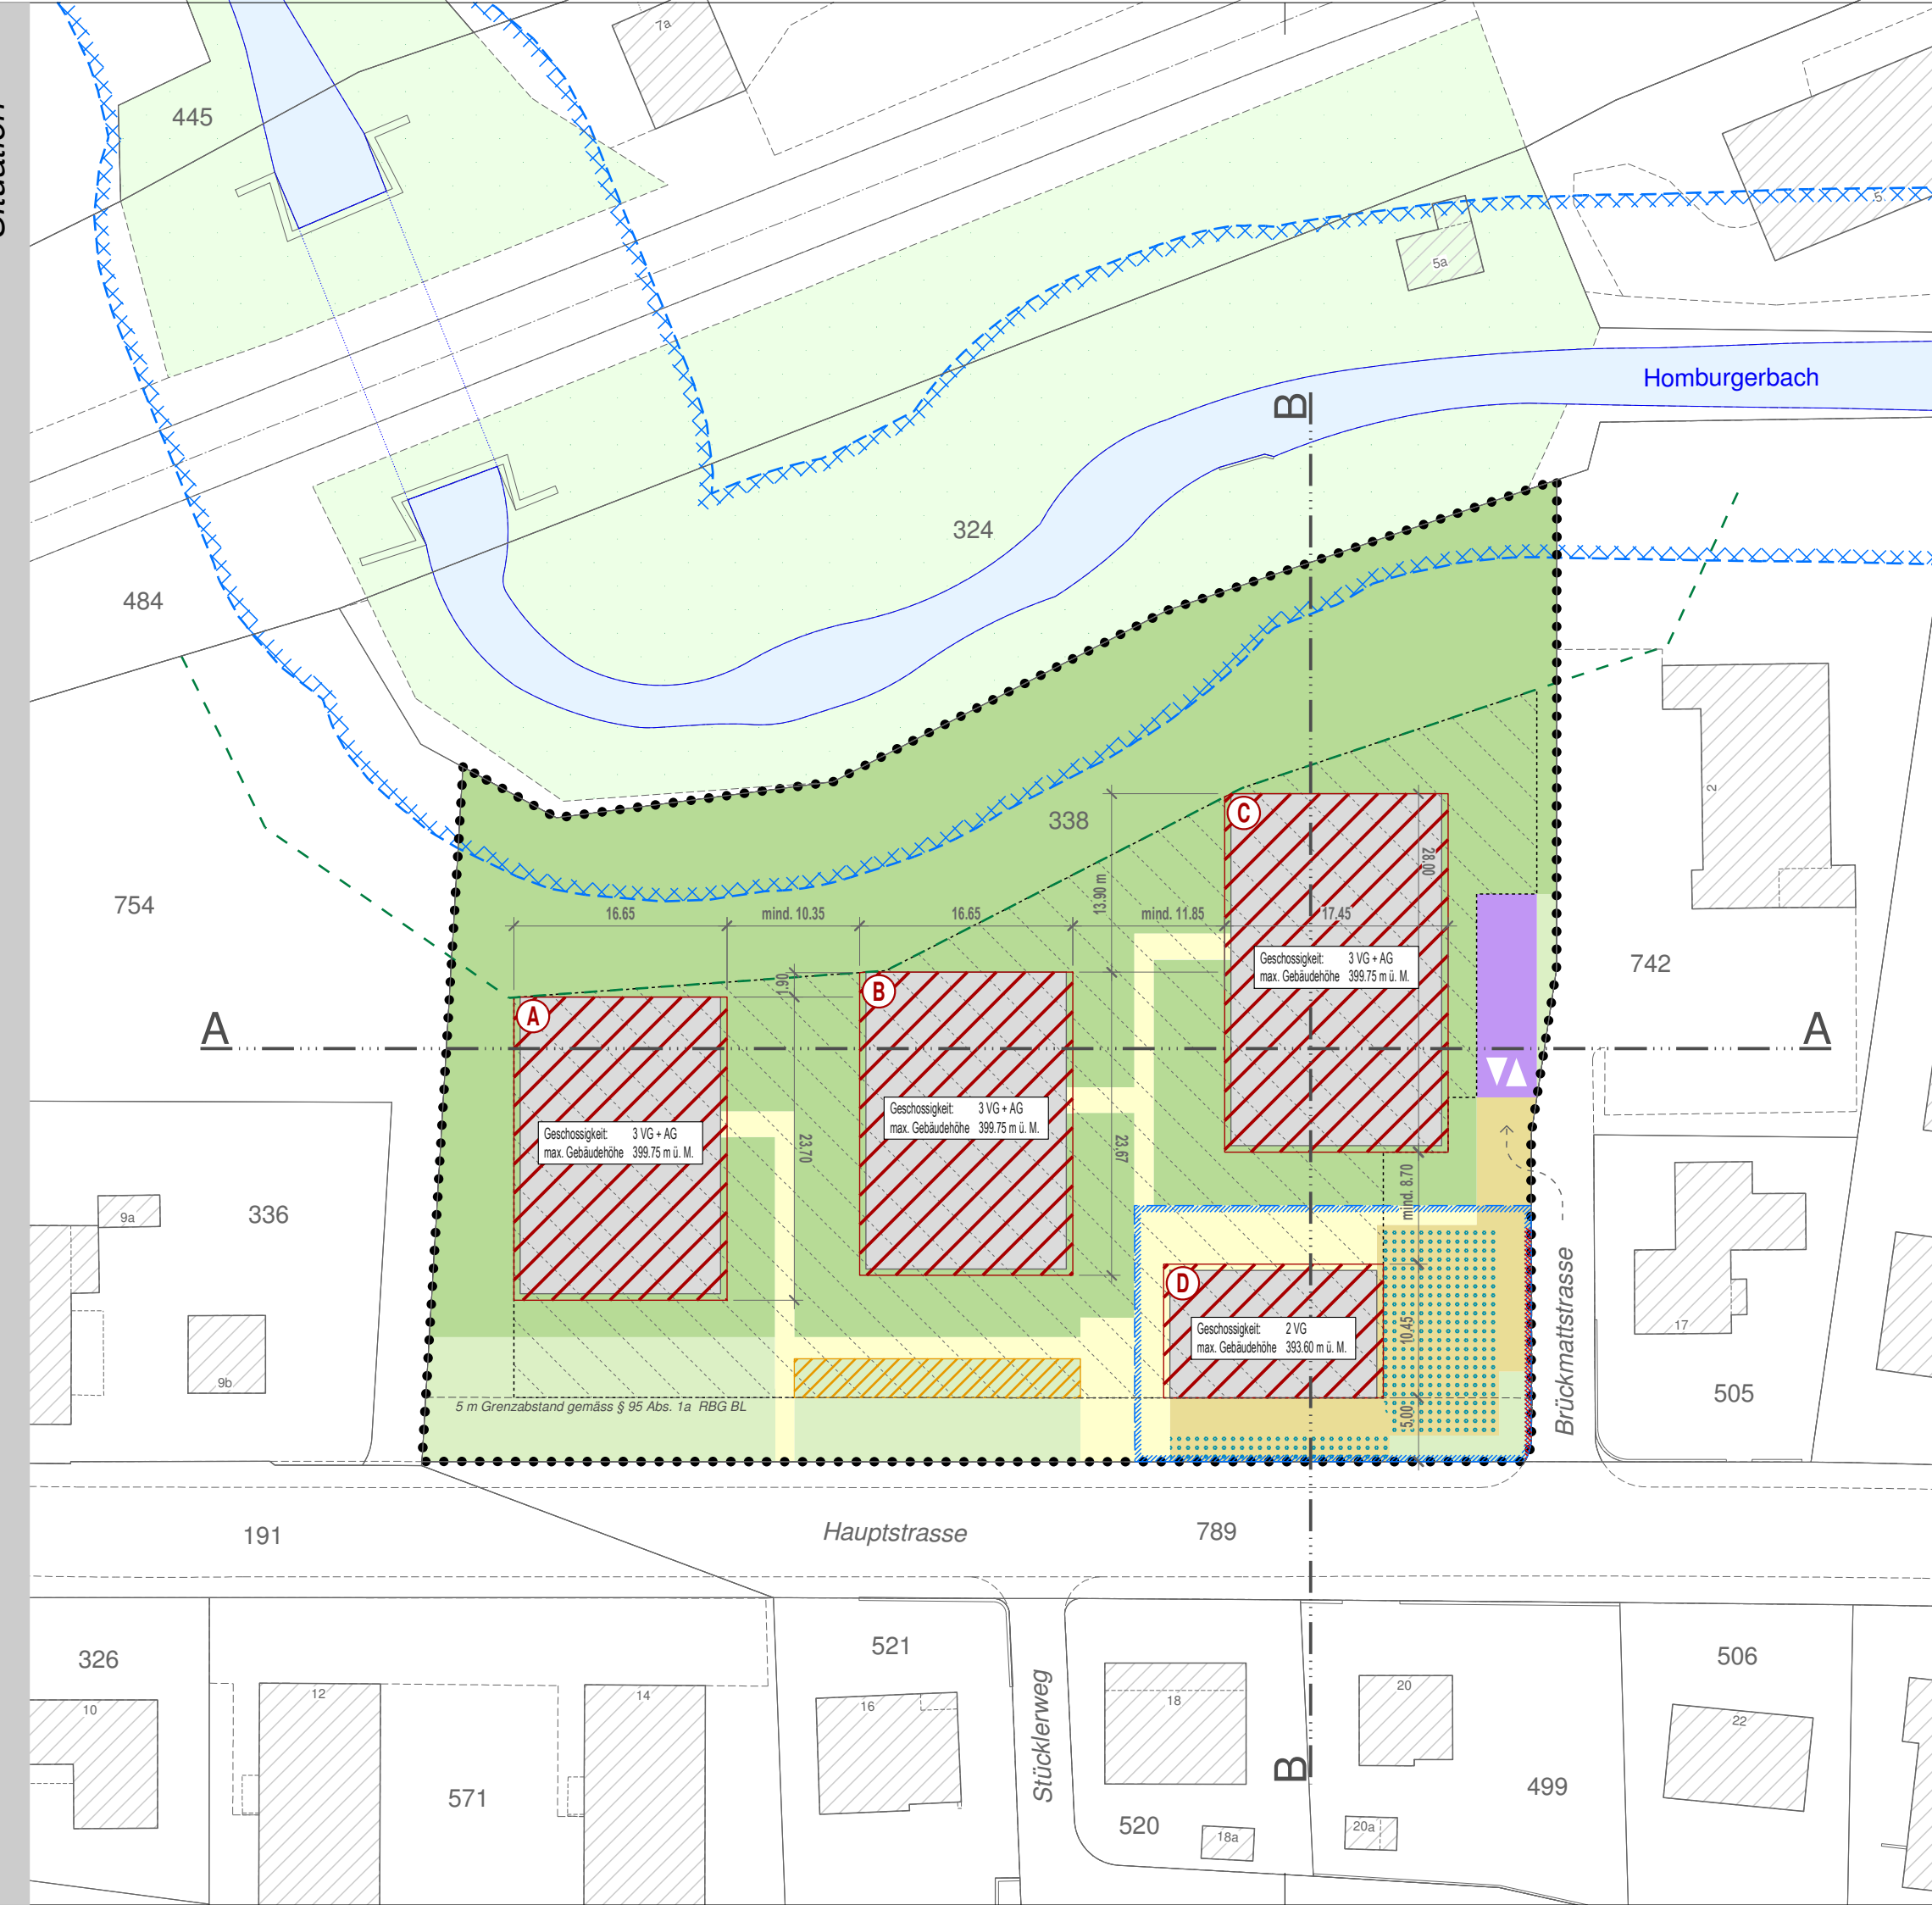

Schnitt A-A

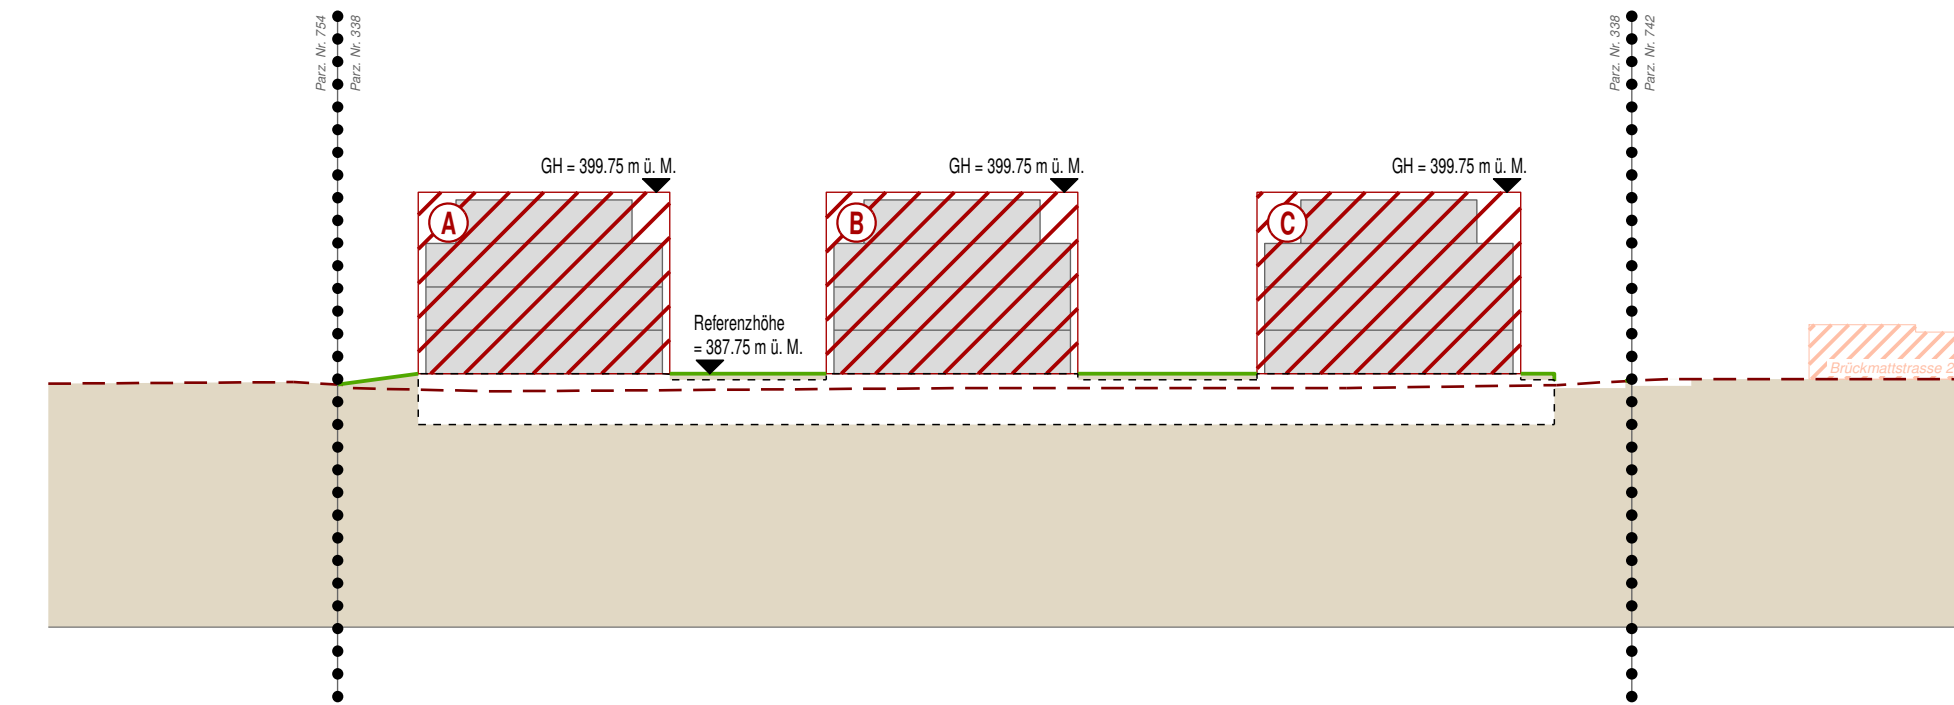

Schnitt B-B

