



## Quartierplanung "Brückmatt"

### Situation und Schnitte, 1:500

Exemplar **Stand Verfahren: Auflageverfahren**  
**Stand Dokument: 4. November 2019**

Beschluss des Gemeinderates: 4. November 2019  
Publikation der Planaufgabe im Amtsblatt Nr. ....  
Planaufgabe:

Namens des Gemeinderates: Der Gemeindepräsident:  
Der Gemeindeverwalter:

Alfred Hofer Sandro Racchi


Vom Regierungsrat des Kantons Basel-Landschaft genehmigt  
mit Beschluss Nr. vom  
Publikation des Regierungsratsbeschlusses  
im Amtsblatt Nr. vom

Die Landschaftsreberin:


| rev. | Datum      | Projekt | Gez. | Geprüft | Freigabe |
|------|------------|---------|------|---------|----------|
| a    | 22.05.2019 | RC      | NA   | RC      | RC       |
| b    | 01.11.2019 | RC      | RC   | RC      | RC       |
| c    |            |         |      |         |          |

### Legende

- Verbindlicher Planinhalt**
- Quartierplan-Perimeter
  - Baubereich für Hauptbauten (VG = Vollgeschoss, AG = Attikageschoss)
  - Baubereich für Nebenbaute (Velounterstand, Entsorgung etc.)
  - Bereich mit Wohn- und Geschäftsnutzung
  - Siedlungsorientierte Grün- und Freiflächen
  - Bereich ohne Einrichtungen und Terrainveränderungen
  - Bereich mit ausschliesslicher Anpflanzung von einheimischen und standortgerechten Arten
  - Strassenorientierte Grün- und Freiflächen
  - Erschliessungsbereich ohne Fahrzeugverkehr
  - Erschliessungsbereich mit Fahrzeugverkehr
  - Lagebereich für Ein- und Ausfahrt unterirdische Einstellhalle
  - Lagebereich für oberirdische Parkierung
  - Neuer Terrainverlauf (Schnitte)
- Orientierender Planinhalt**
- Bauten gemäss Bebauungskonzept
  - Bauten ausserhalb Quartierplan-Perimeter
  - Lagebereich für unterirdische Bauten (Einstellhalle, Keller etc.)
  - Wald
  - Statische Waldgrenze
  - Waldbaulinie
  - Gewässer (offen fliessend)
  - Gewässerraum gemäss Übergangsbestimmungen der Gewässerschutzverordnung (Bund)
  - Zu- und Wegfahrt Fahrzeugverkehr
  - Abtretungsfläche für Strassenverbreiterung
  - Bestehender Terrainverlauf (Schnitte)
  - Bezeichnung Schnittlage

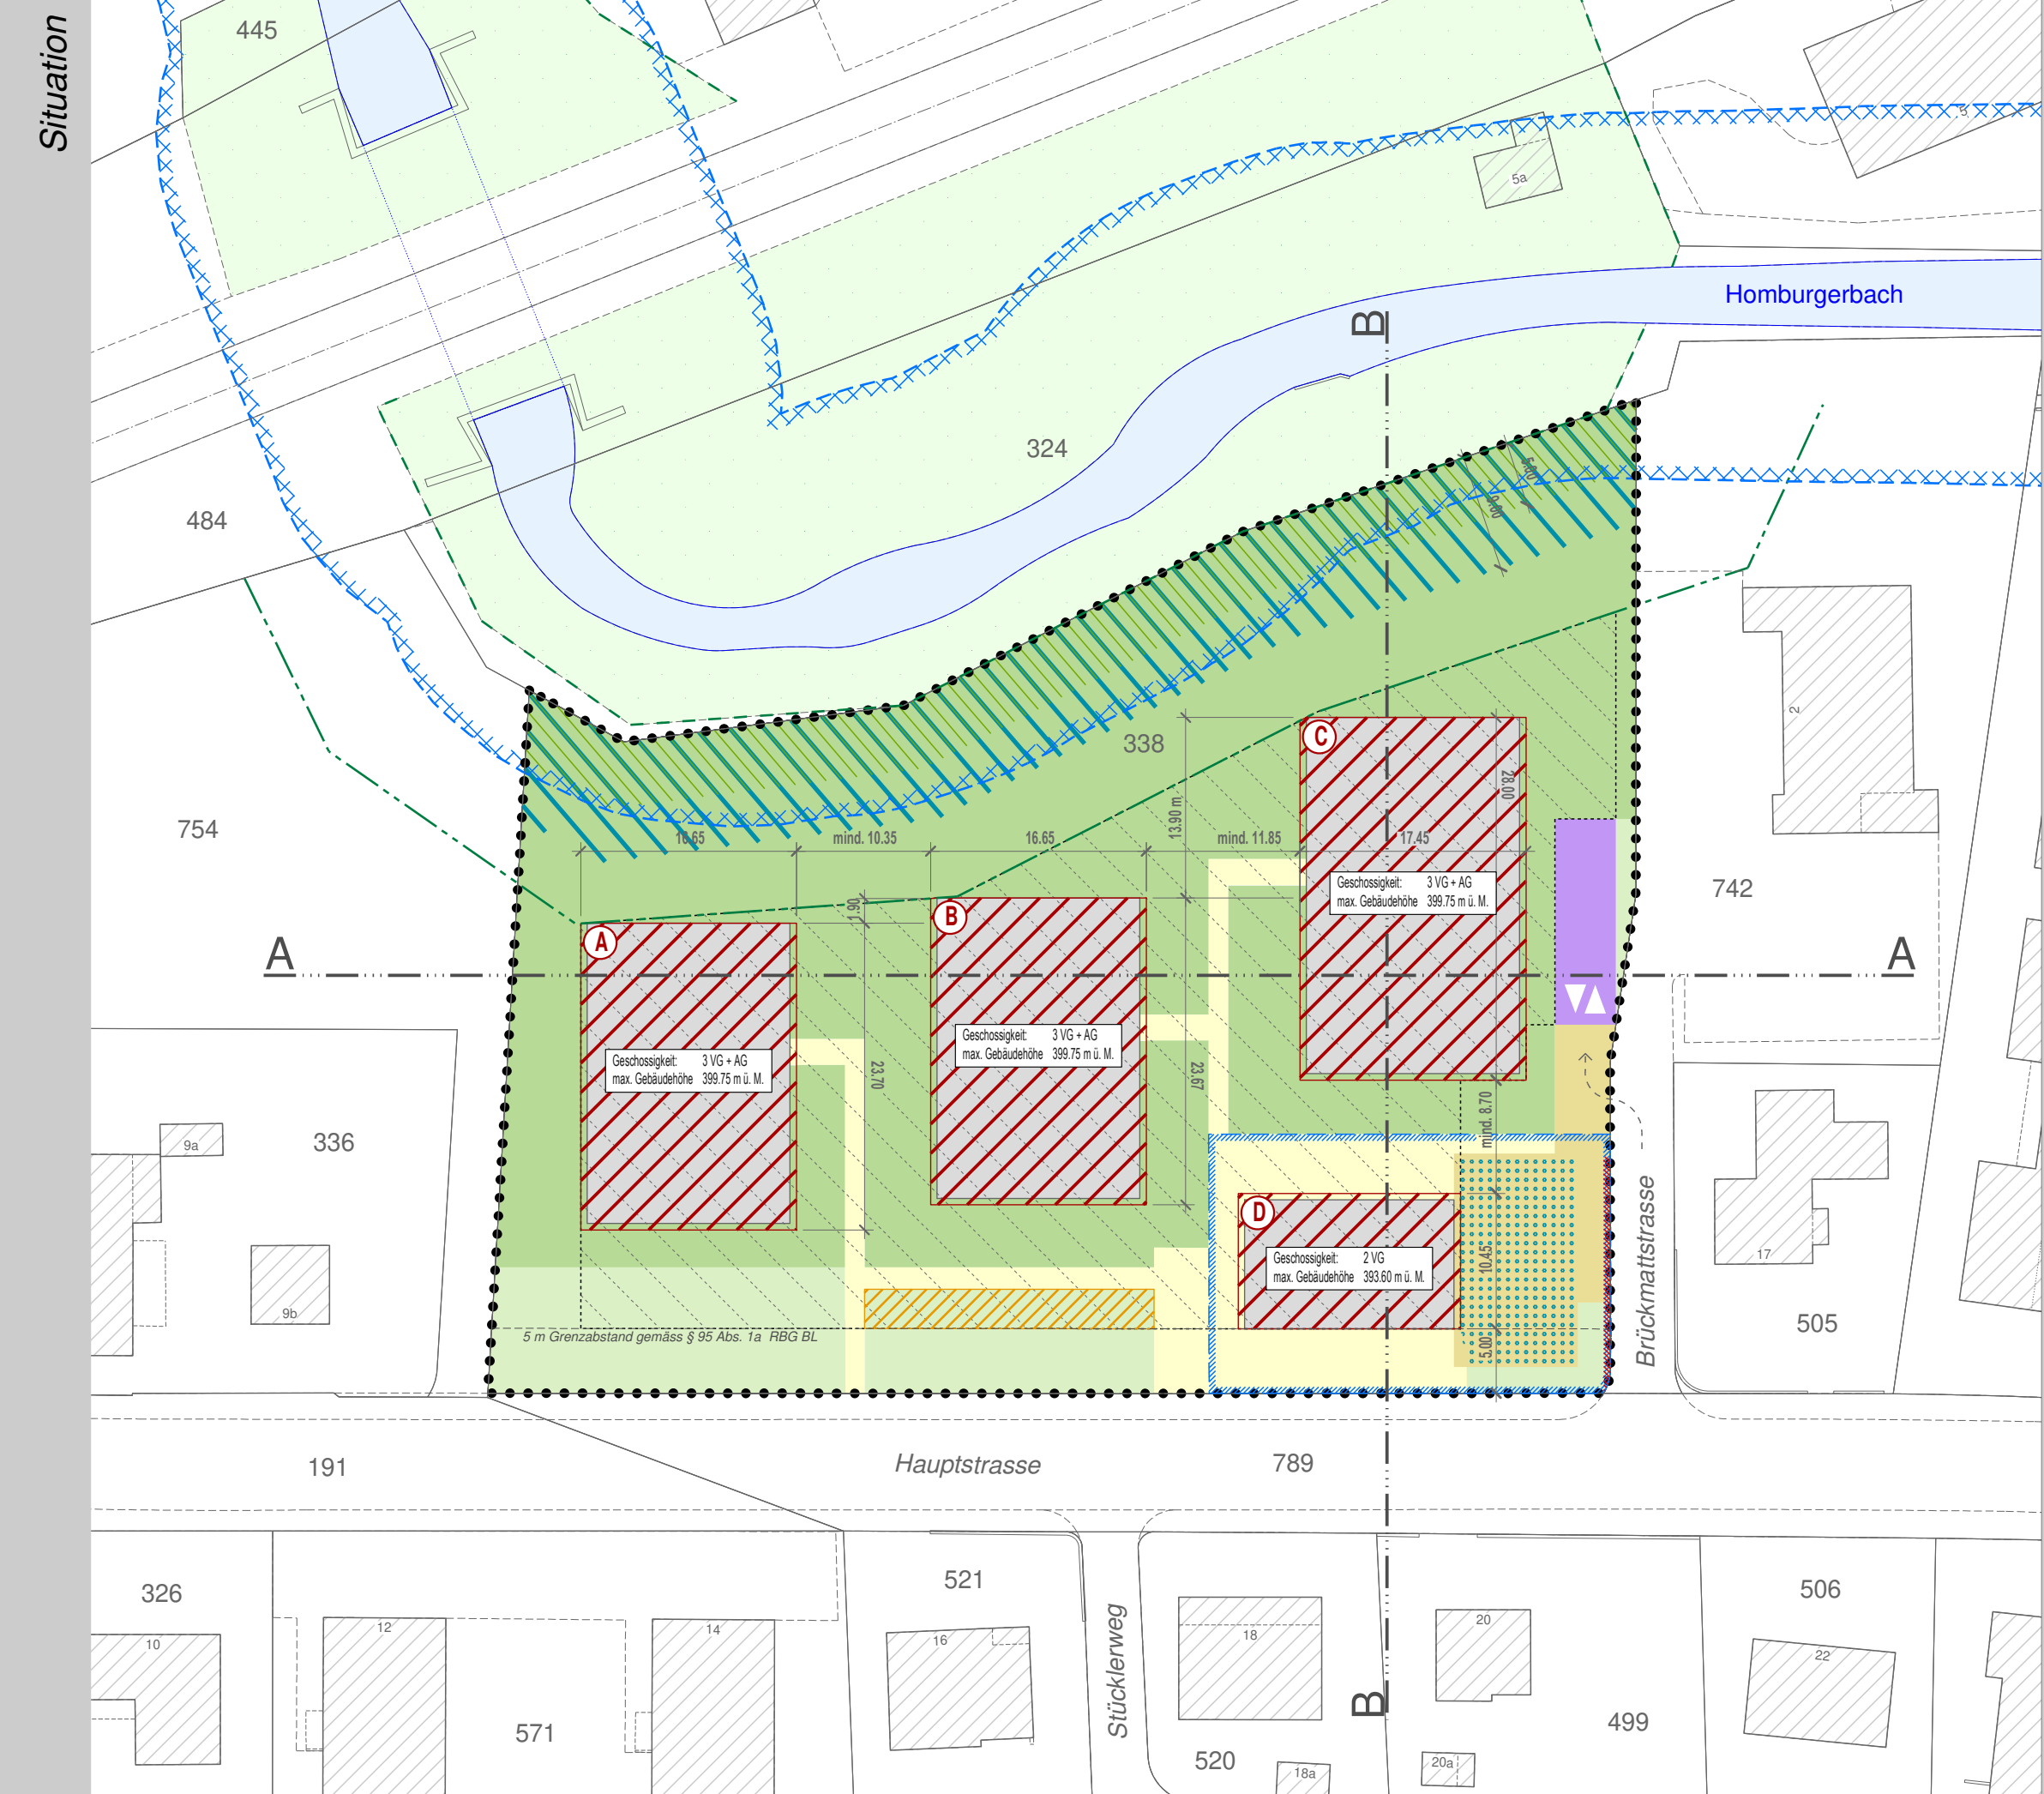

### Schnitt A-A

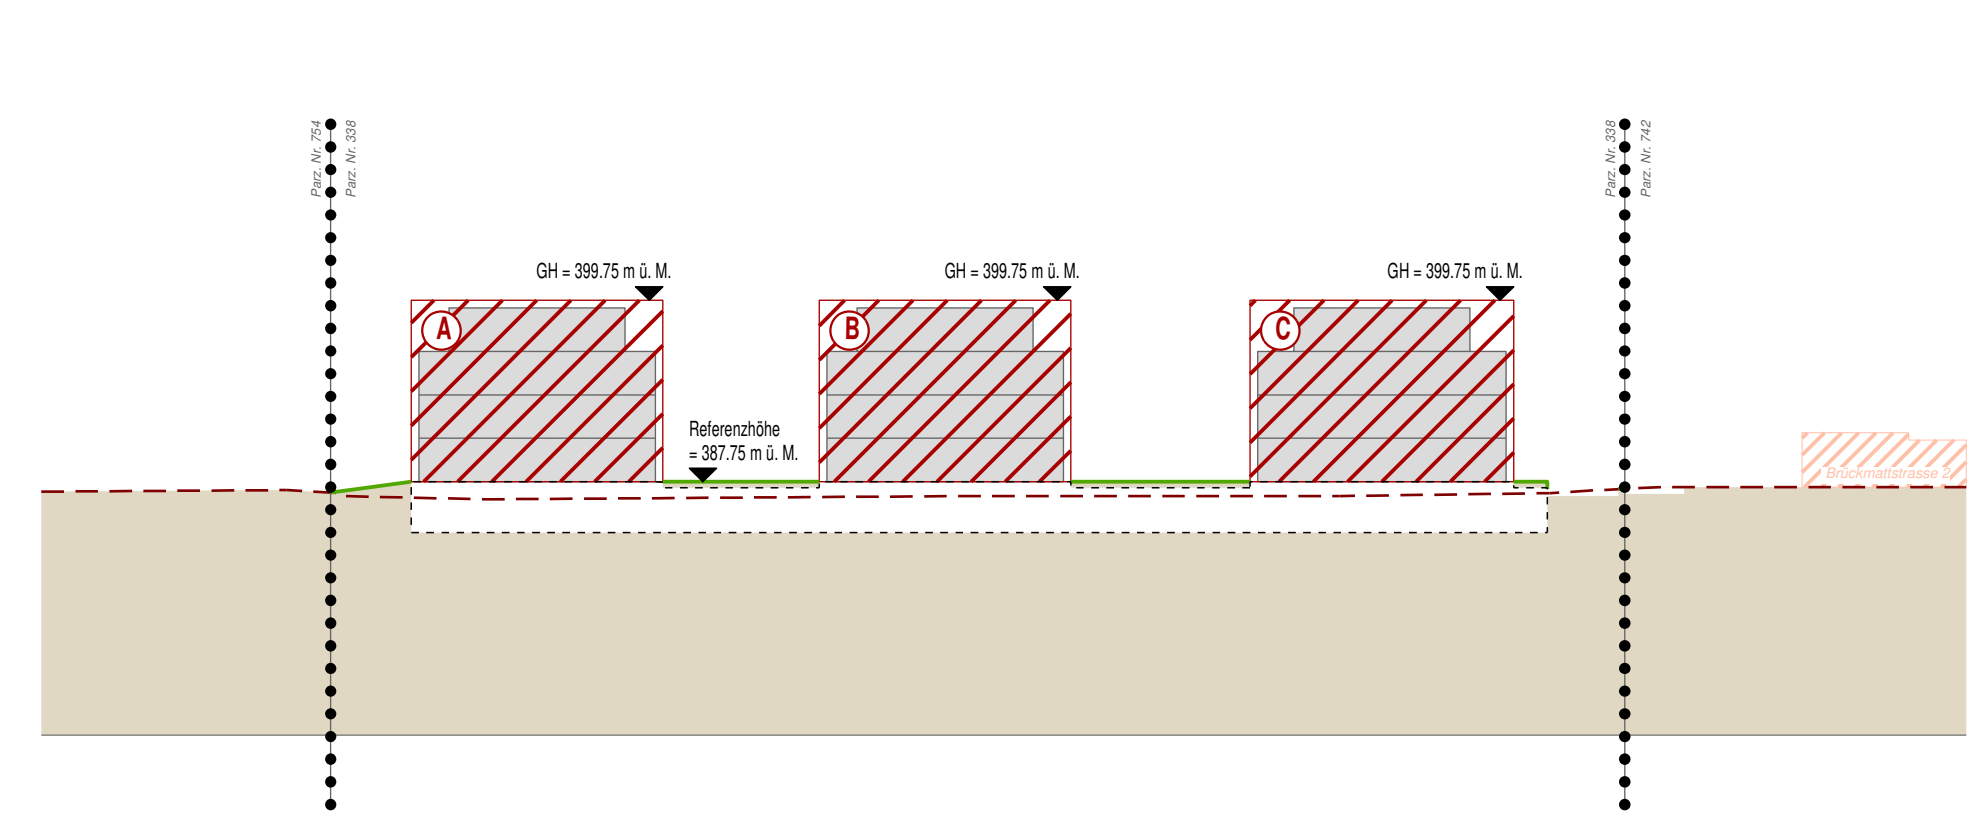

### Schnitt B-B

