

Gemeinde Thürnen
Kanton Basel-Landschaft



Strassennetzplan Landschaft

Mutation Erschliessung Pumpwerk und
Anpassung Wanderwegnetz

Situationsplan 1 : 5'000

Exemplar **Entwurf; 6. Mai 2021**
Beschlussfassung Inventar Nr.

Beschluss des Gemeinderates: XXX
Beschluss der Gemeindeversammlung: XXX
Referendumsfrist: XXX
Urnenabstimmung: XXX


Namens des Gemeinderates
Der Präsident: Der Gemeindeverwalter:

Vom Regierungsrat des Kantons Basel-Landschaft genehmigt
mit Beschluss Nr. vom
Publikation des Regierungsratsbeschlusses
im Amtsblatt Nr. vom

SR Stierli + Ruggli
Ingenieure + Raumplaner AG
Unterdorfstrasse 38, Postfach
4415 Lausen 061 926 84 30

rev.	Datum	Projekt	Gez.	Geprüft	Freigabe
	25.06.2020	EB	JW	EB	
a					
b					
c					

Situation

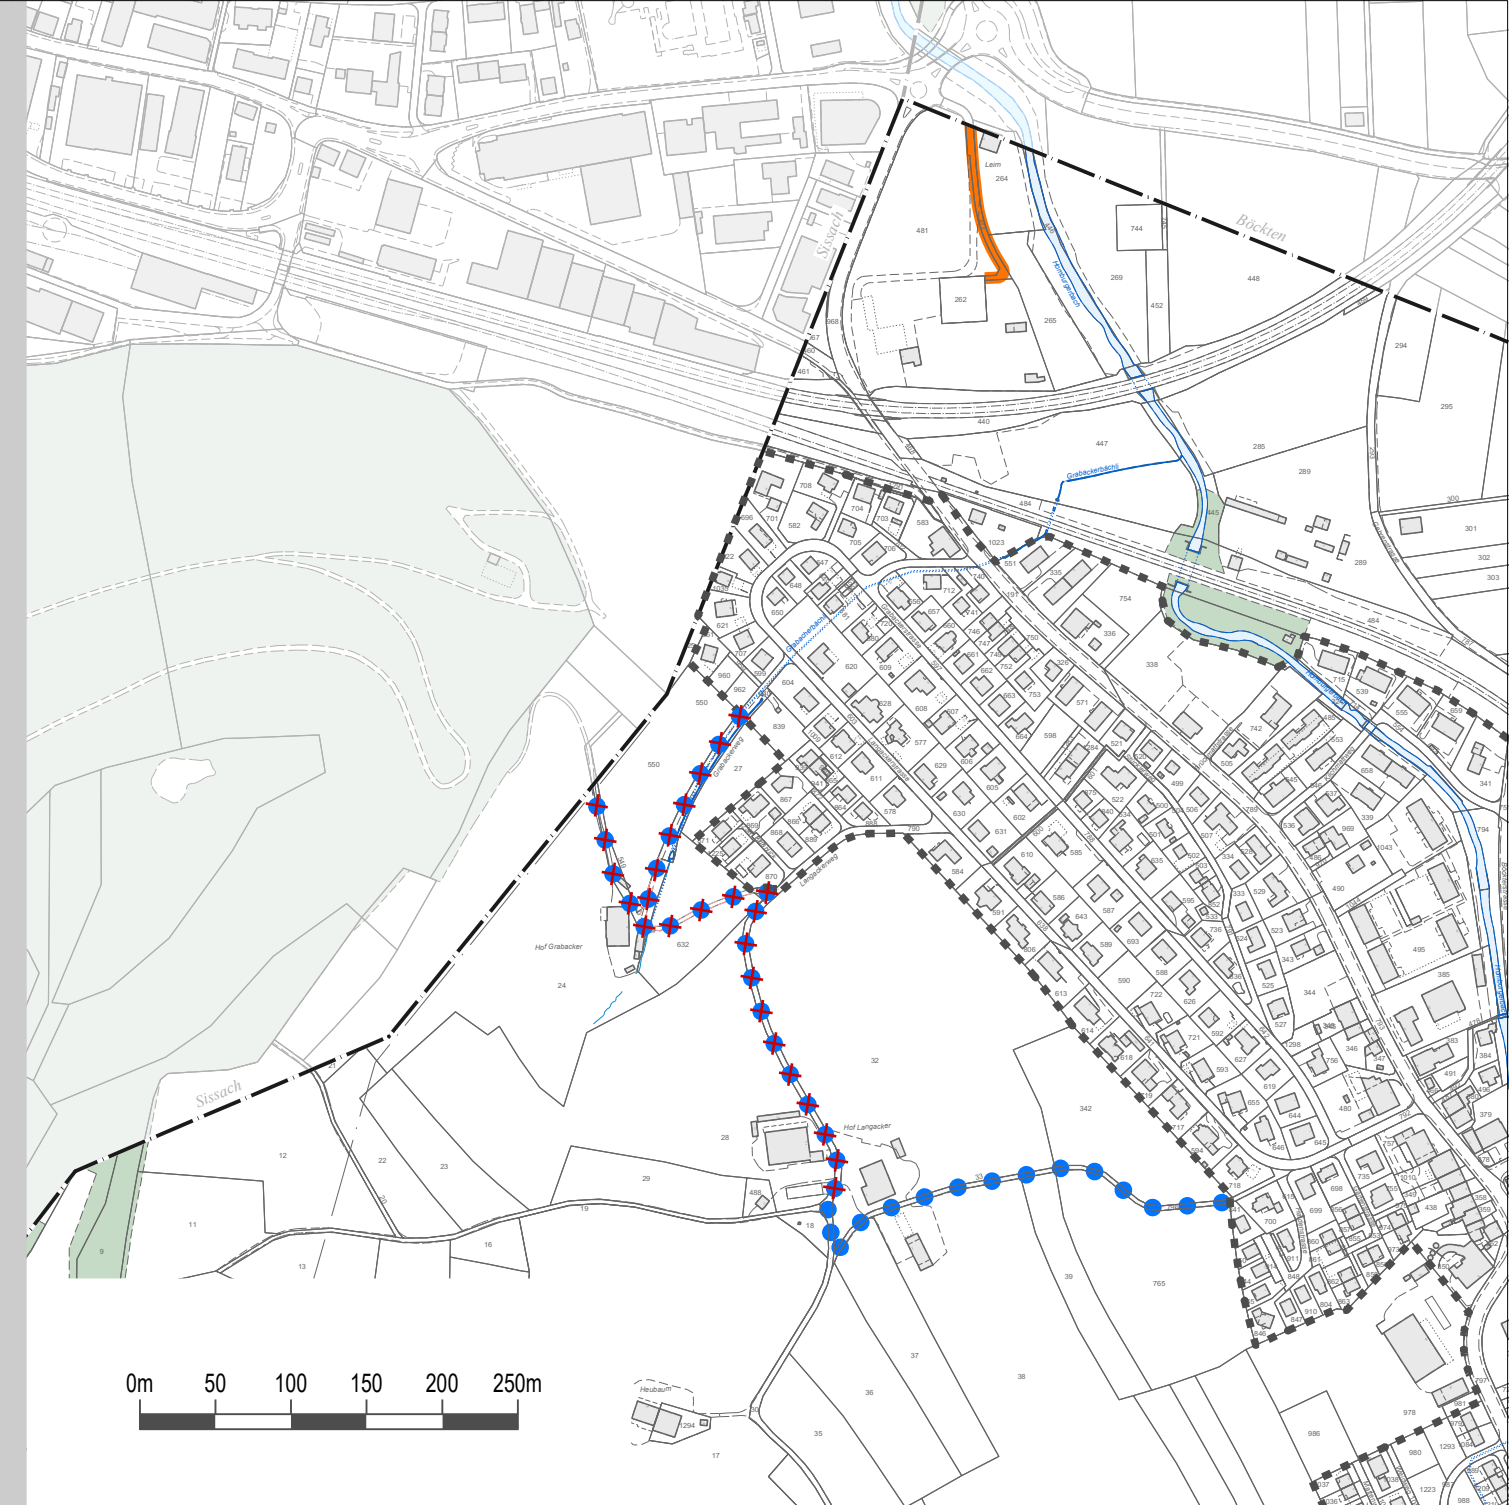

Legende

- verbindlicher Planinhalt**
- Erschliessungsstrasse neu
 - Wanderwegverbindung neu
 - Wanderwegverbindung aufzuhebend
- orientierender Planinhalt**
- Perimeter Zonenplan Siedlung